


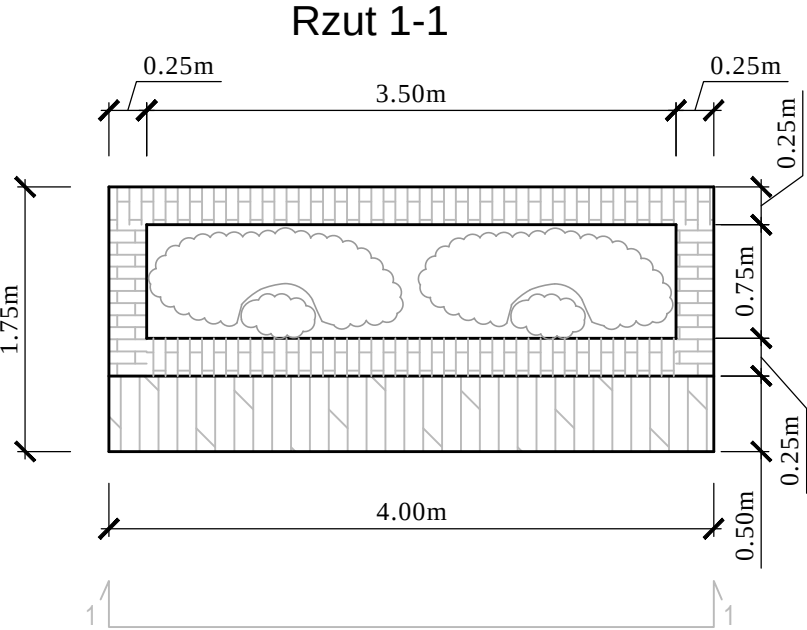


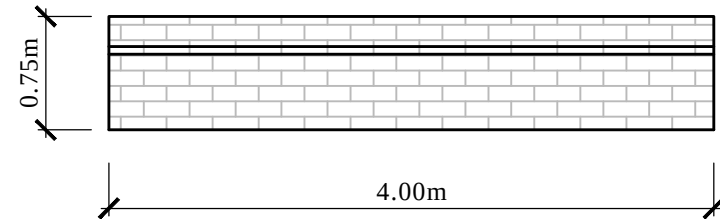


Widok od czoła 1-1

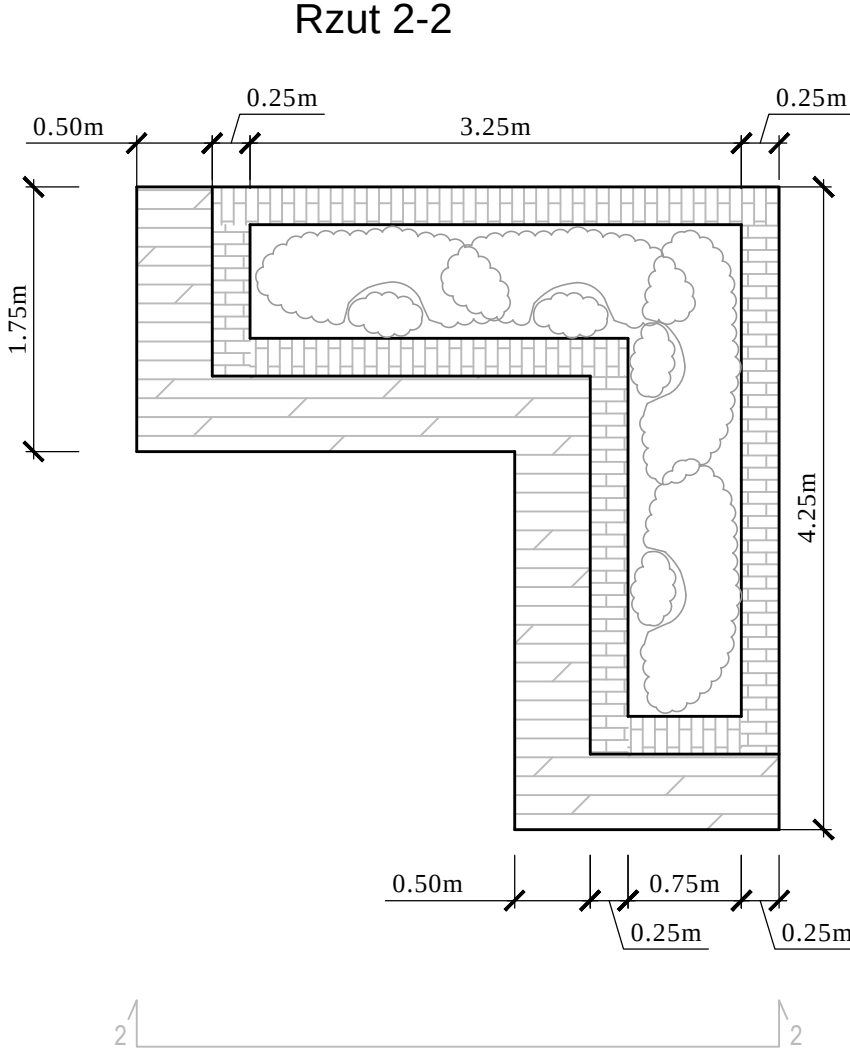



Przekrój poprzeczny 5-5

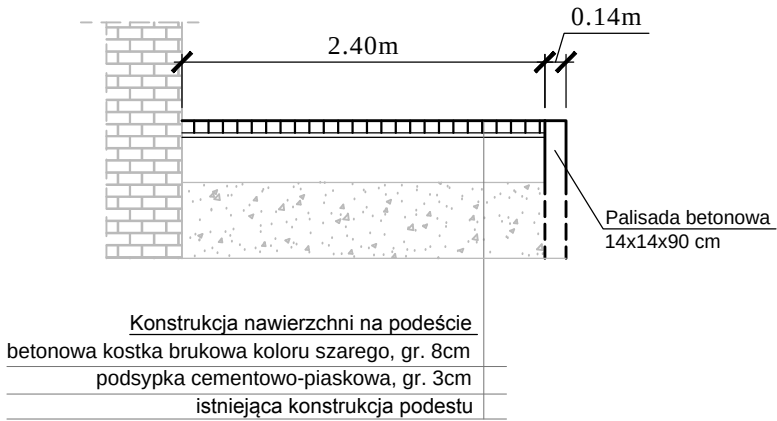


Widok od czoła 2-2

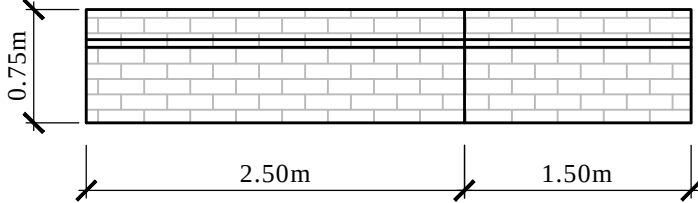


Przekrój poprzeczny 6-6

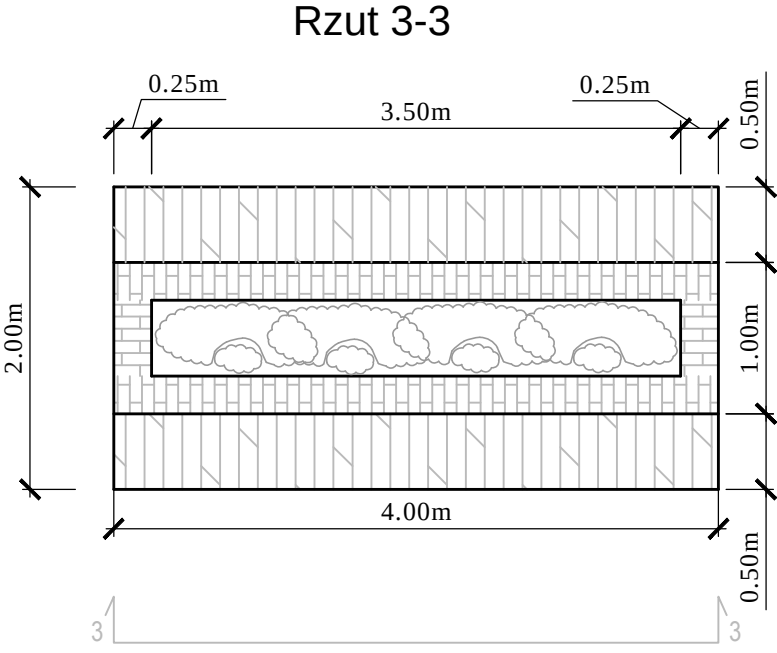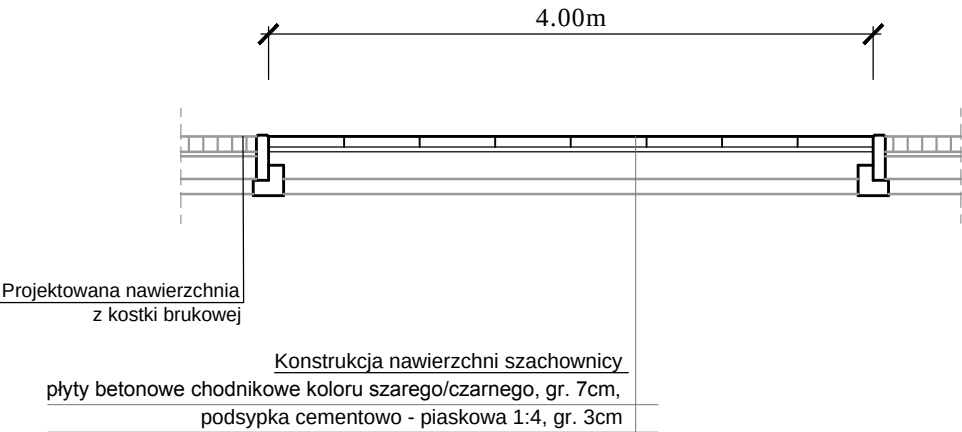

Widok od czoła 3-3

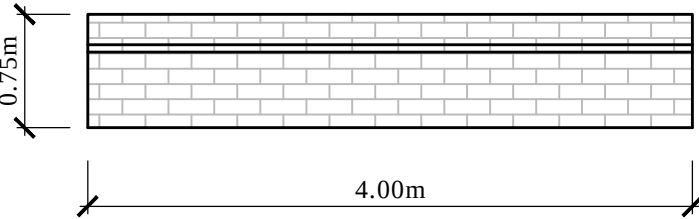


Przekrój poprzeczny 4-4

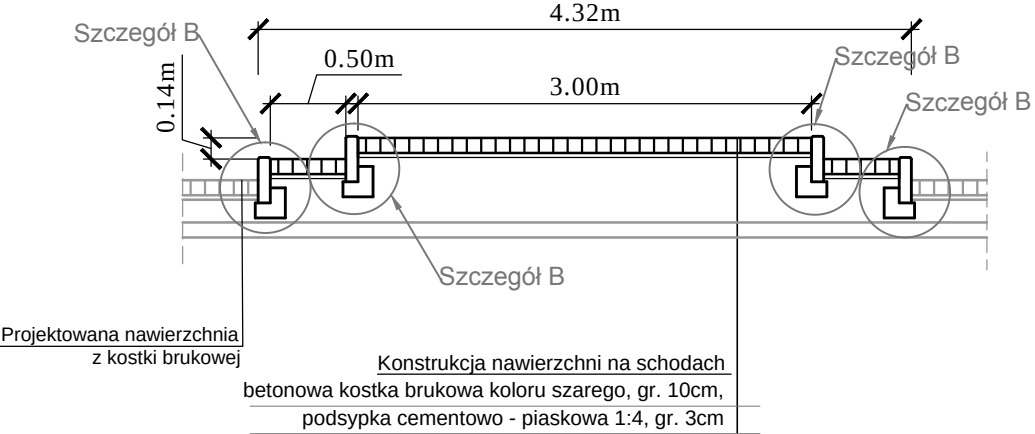

Szczegół "B"

Obrzeże betonowe 8x30x100 cm na ławie betonowej z oporem

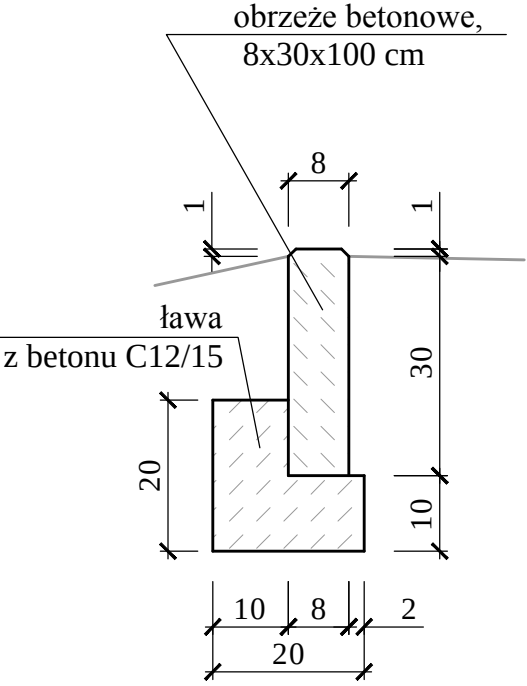

WYKONAWCA  Biuro Projektowo - Konsultingowe MKM - PROJEKT inż. Marcin Kuciak ul. Kazimierza Wielkiego 5/1 61-863 Poznań tel./fax. 61-897-14-27	Stadium	PROJEKT WYKONAWCZY			
	Tytuł rysunku	MAŁA ARCHITEKTURA			
INWESTOR	Stanowisko	Imię i nazwisko	Nr uprawnień	Specjalność	Podpis
	Projektant	inż. Marcin Kuciak	WKP/0260/PWOD/08	Projektowanie i kierowanie robotami budowlanymi bez ograniczeń w specjalności drogowej	
	Asystent projektanta	mgr inż. Paulina Wasiak	-	-	
	Sprawdzający	inż. Piotr Kuciak	720/85/Lo	Projektowanie i kierowanie robotami budowlanymi bez ograniczeń w zakresie dróg, ulic i mostów	
TEMAT	DATA: 04.2019		SKALA: 1:50; 1:10		
	BRANŻA: DROGOWA	RYSUNEK NUMER: 3		ARKUSZ NUMER: 2	
	Przebudowa boiska szkolnego Szkoły Podstawowej nr 3 w Gostyniu				