



PLAN SYTUACYJNY  
skala 1:250

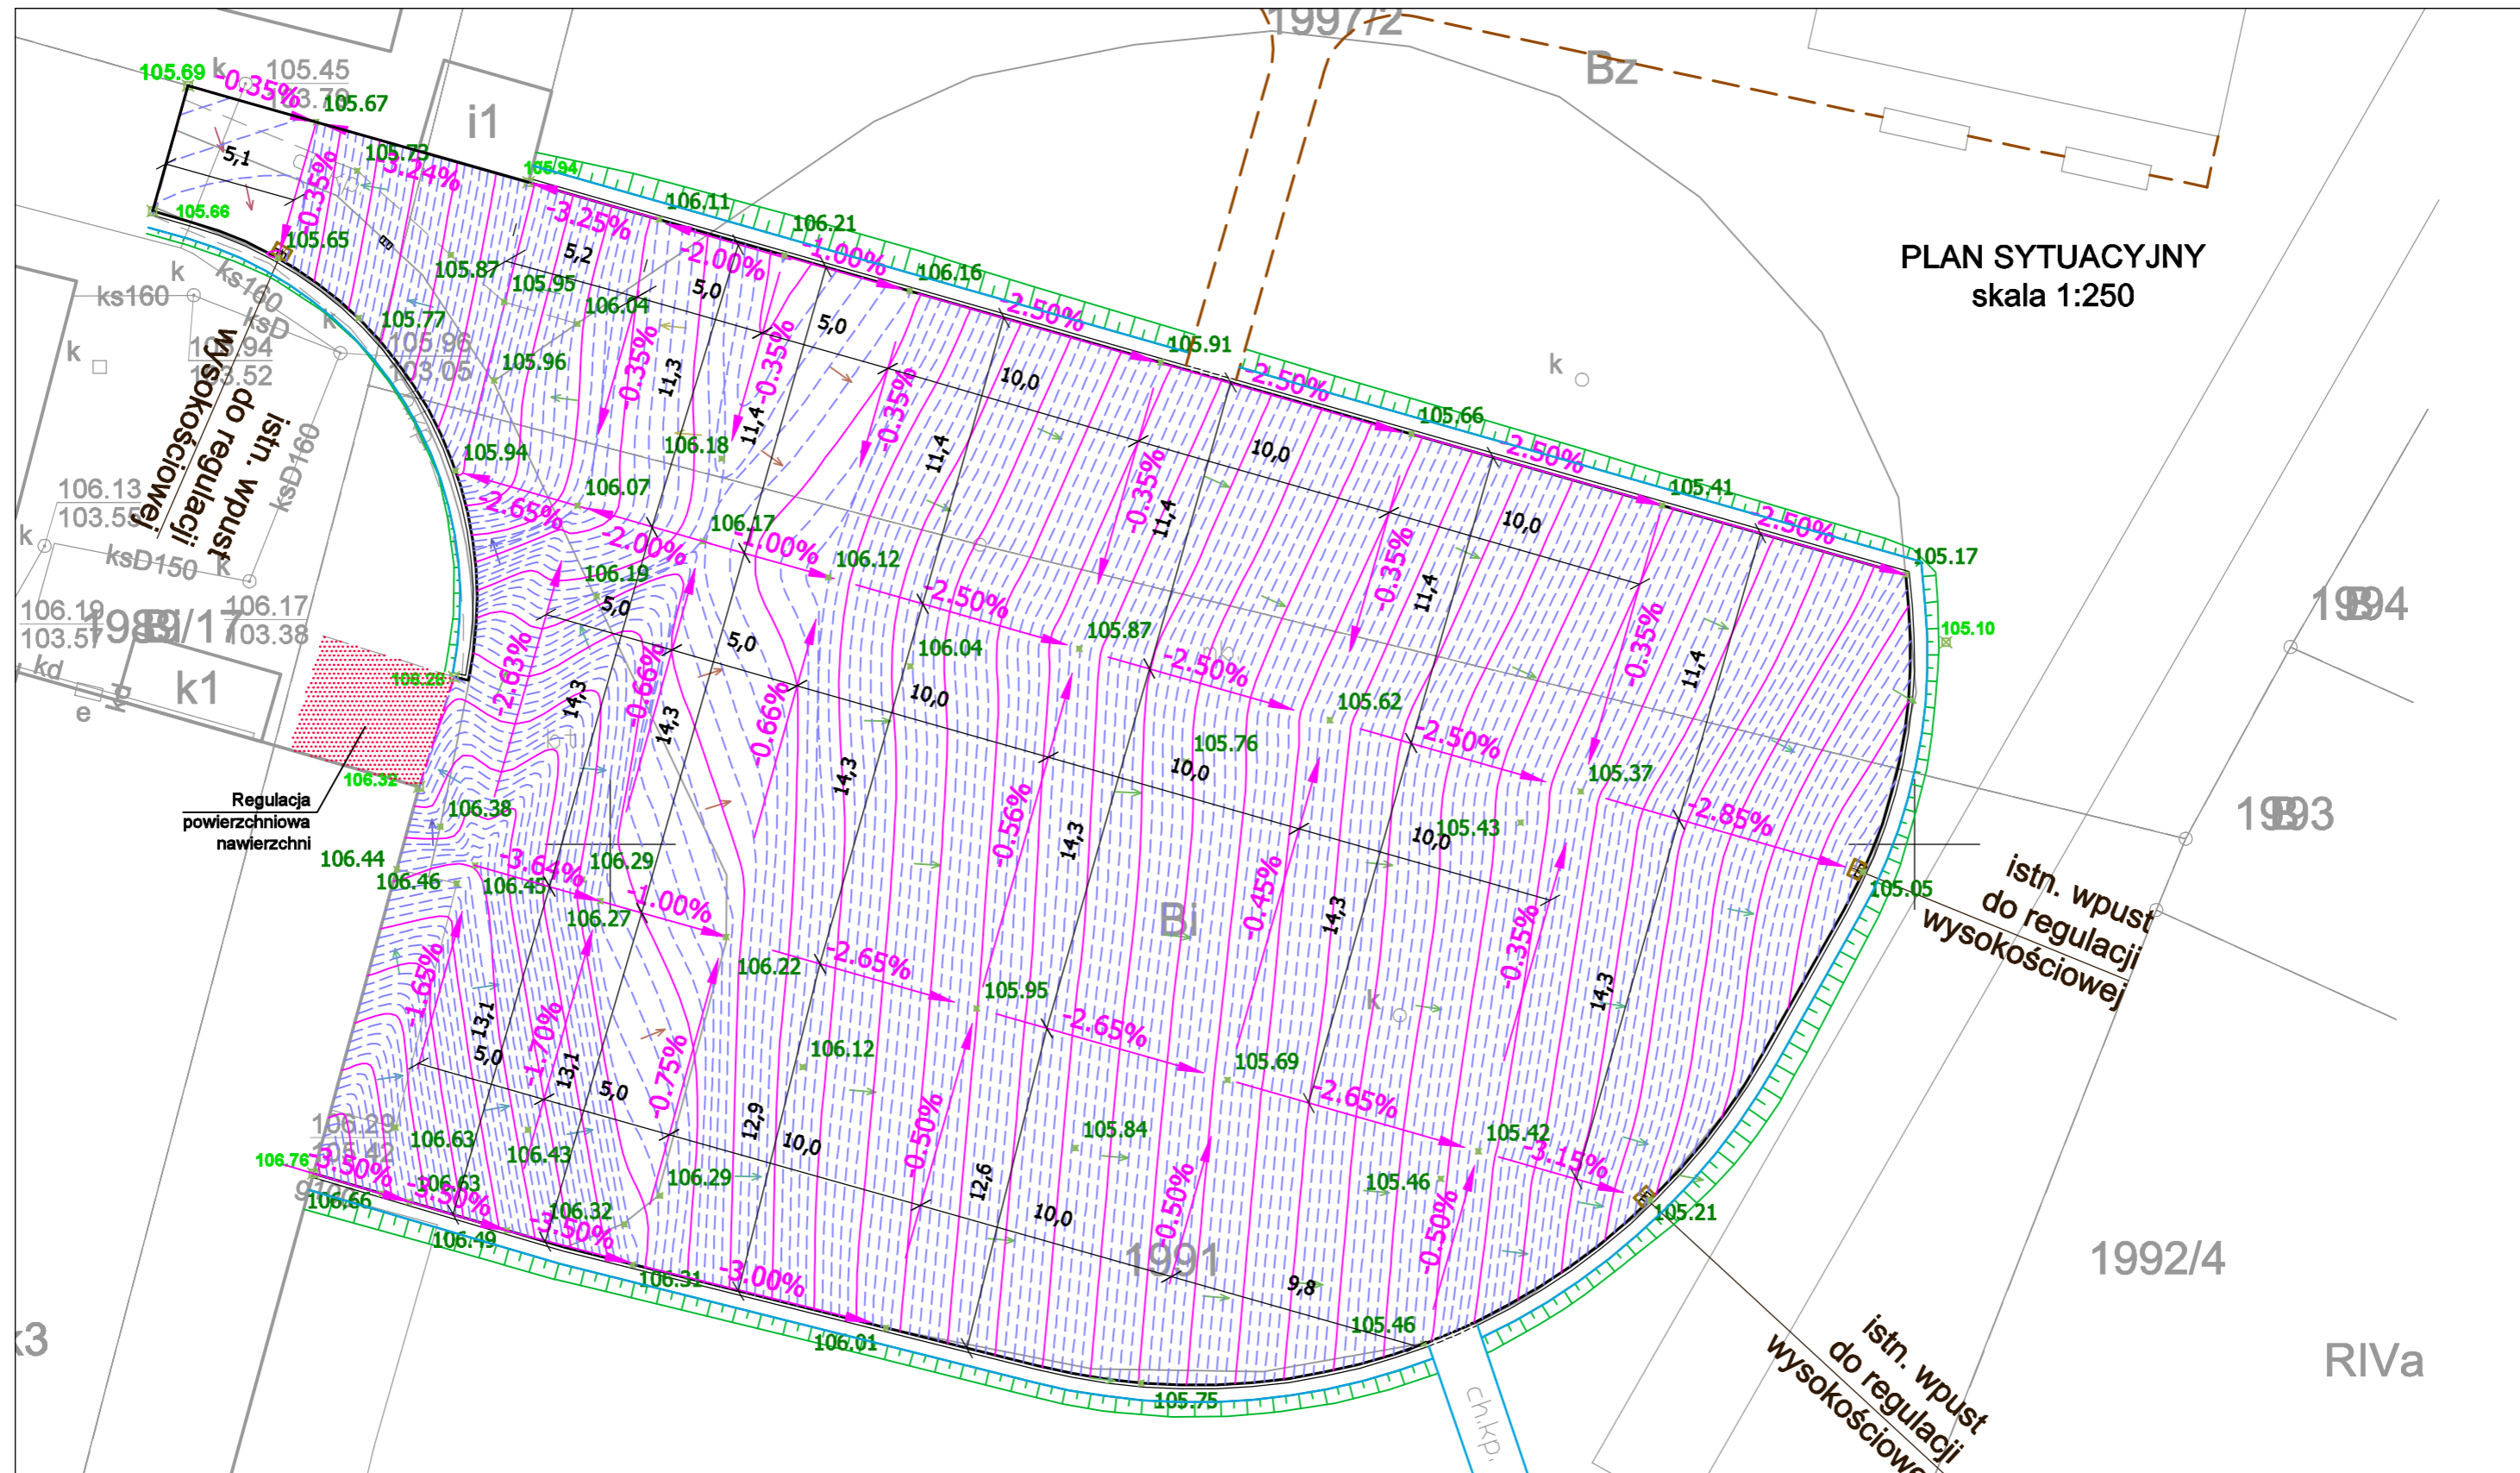

**LEGENDA:**

- - proj. krawężnik betonowy, typ uliczny 15x30x100cm, koloru szarego
- - opornik betonowy, 12x25x100 cm (wtopiony)
- - krawędź pobocza
- - proj. krawężnik betonowy, typ uliczny 15x30x100cm (obniżony h=2cm)
- - obrzeże betonowe 8x30x100 cm
- - krawędź ciągu pieszego
- x 105.37 - proj. rzędne terenu

WYKONAWCA  Biuro Projektowo - Konsultingowe MKM - PROJEKT Inż. Marcin Kuciak ul. Kazimierza Wielkiego 5/1 61-883 Poznań tel./fax. 61-897-14-27	Stadium	PROJEKT WYKONAWCZY			
	Tytuł rysunku	PLAN WARSTWICOWY			
INWESTOR  Szkoła Podstawowa nr 3 w Gostyniu ul. Hutnika 3 63-800 Gostyń	Stanowisko	Imię i nazwisko	Specjalność	Nr uprawnień	Podpis
	Projektant	inż. Marcin Kuciak	WKP/0260/PWOD/08		Projektowanie i kierowanie robotami budowlanymi bez ograniczeń w specjalności drogowej
	Asystent projektanta	mgr inż. Paulina Wasiak	-	-	
TEMAT Przebudowa boiska szkolnego Szkoły Podstawowej nr 3 w Gostyniu	Sprawdzający inż. Piotr Kuciak	DATA: 04.2019	720//85/Lo	SKALA: 1:250	ARKUSZ NUMER: -
	BRANŻA: DROGOWA	RYSUNEK NUMER: 4			